


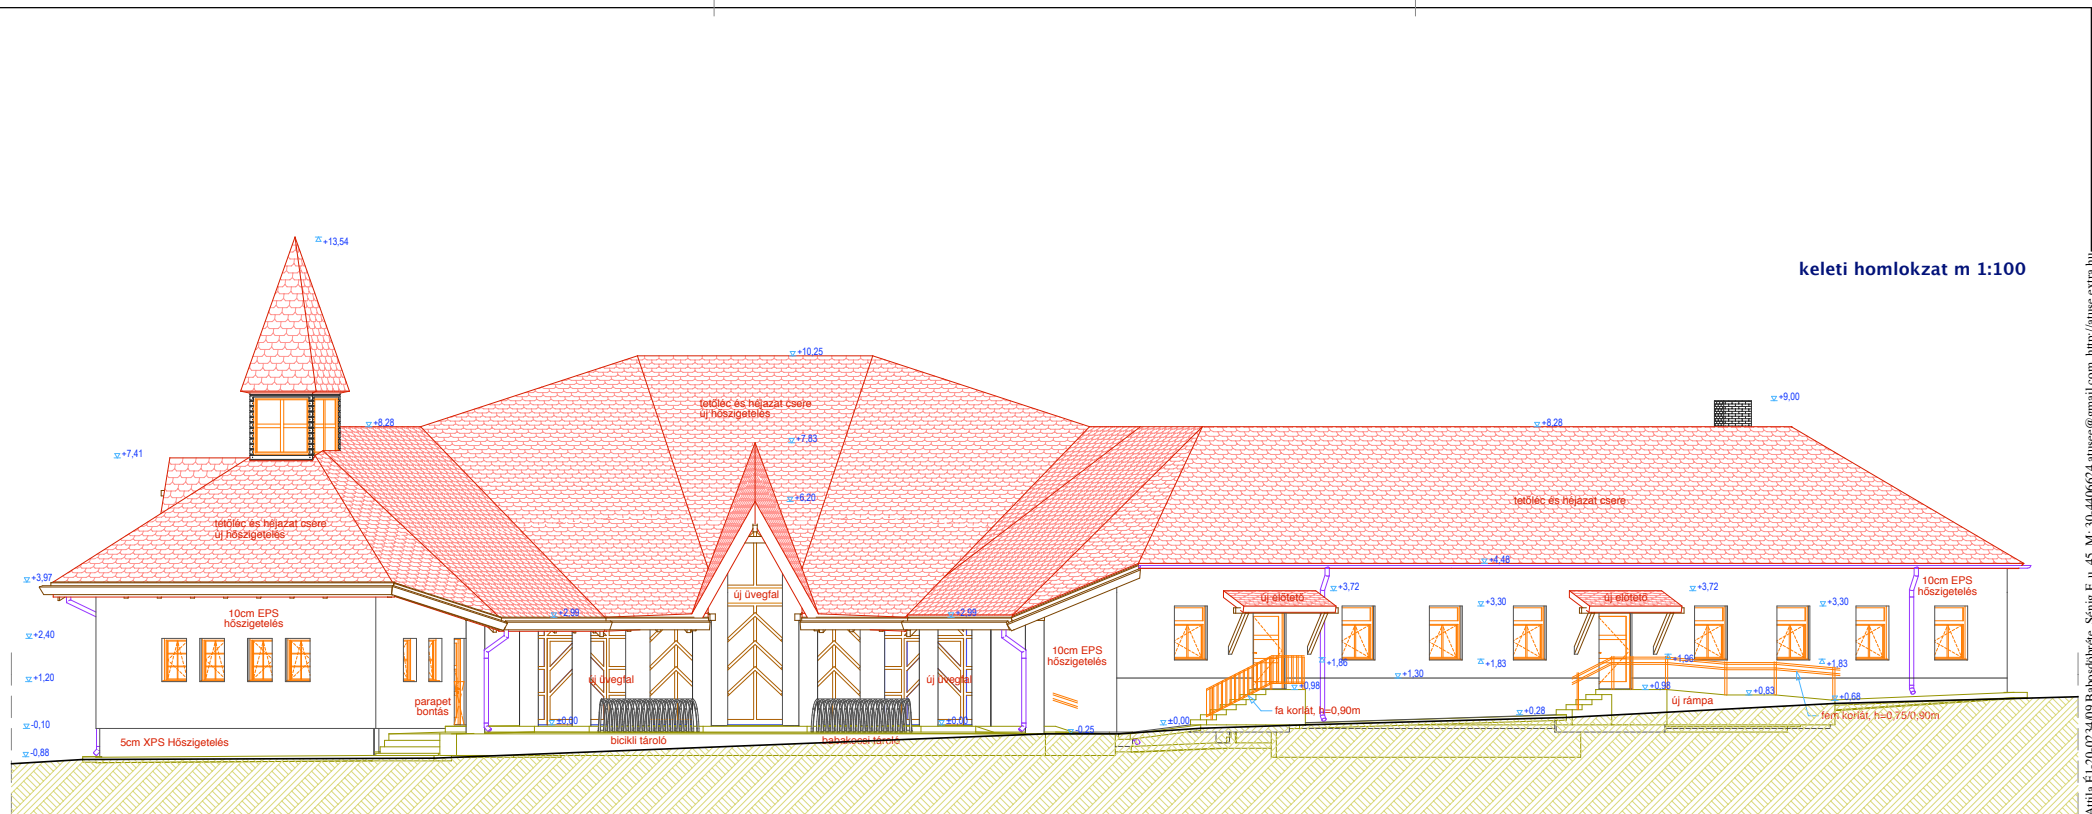

keleti homlokzat m 1:100

Megjegyzések:
 -Az épület 0,00m szintje a nézőtér padlóvonal.
 -A terven szereplő méretek építés előtt ellenőrizendőek!
 -Ezt a tervet a 1999 évi LXXVI. törvény a szerzői jogokról védi.
 Felhasználása a törvényben meghatározott módon megengedett;
 Átdolgozása csak a szerző írásos engedélyével szabad!
 -A felújítás során nem építési hatósági engedély alá tartozó munkák készülnek, amelyet igazol a Zalaegerszeg Megyei Jogú város Önkormányzatának építési osztálya.
 -A 37/2007 (XII. 13.) ÖTM rendelet alapján a tervlapok, műszaki leírás és a költségvetés együttesen képezik a tervdokumentációt! Az egészét áttekinthető ismerhető meg minden adat!

Pályázó: Nagykapornak Önkormányzata, Nagykapornak Zrínyi u. 1.

2009
 szeptember 14.

FALUHÁZ
 felújítási terv
 Nagykapornak Fő út 17. hrsz.: 444

É-4.1
 Tervező: Molnár Anikó