


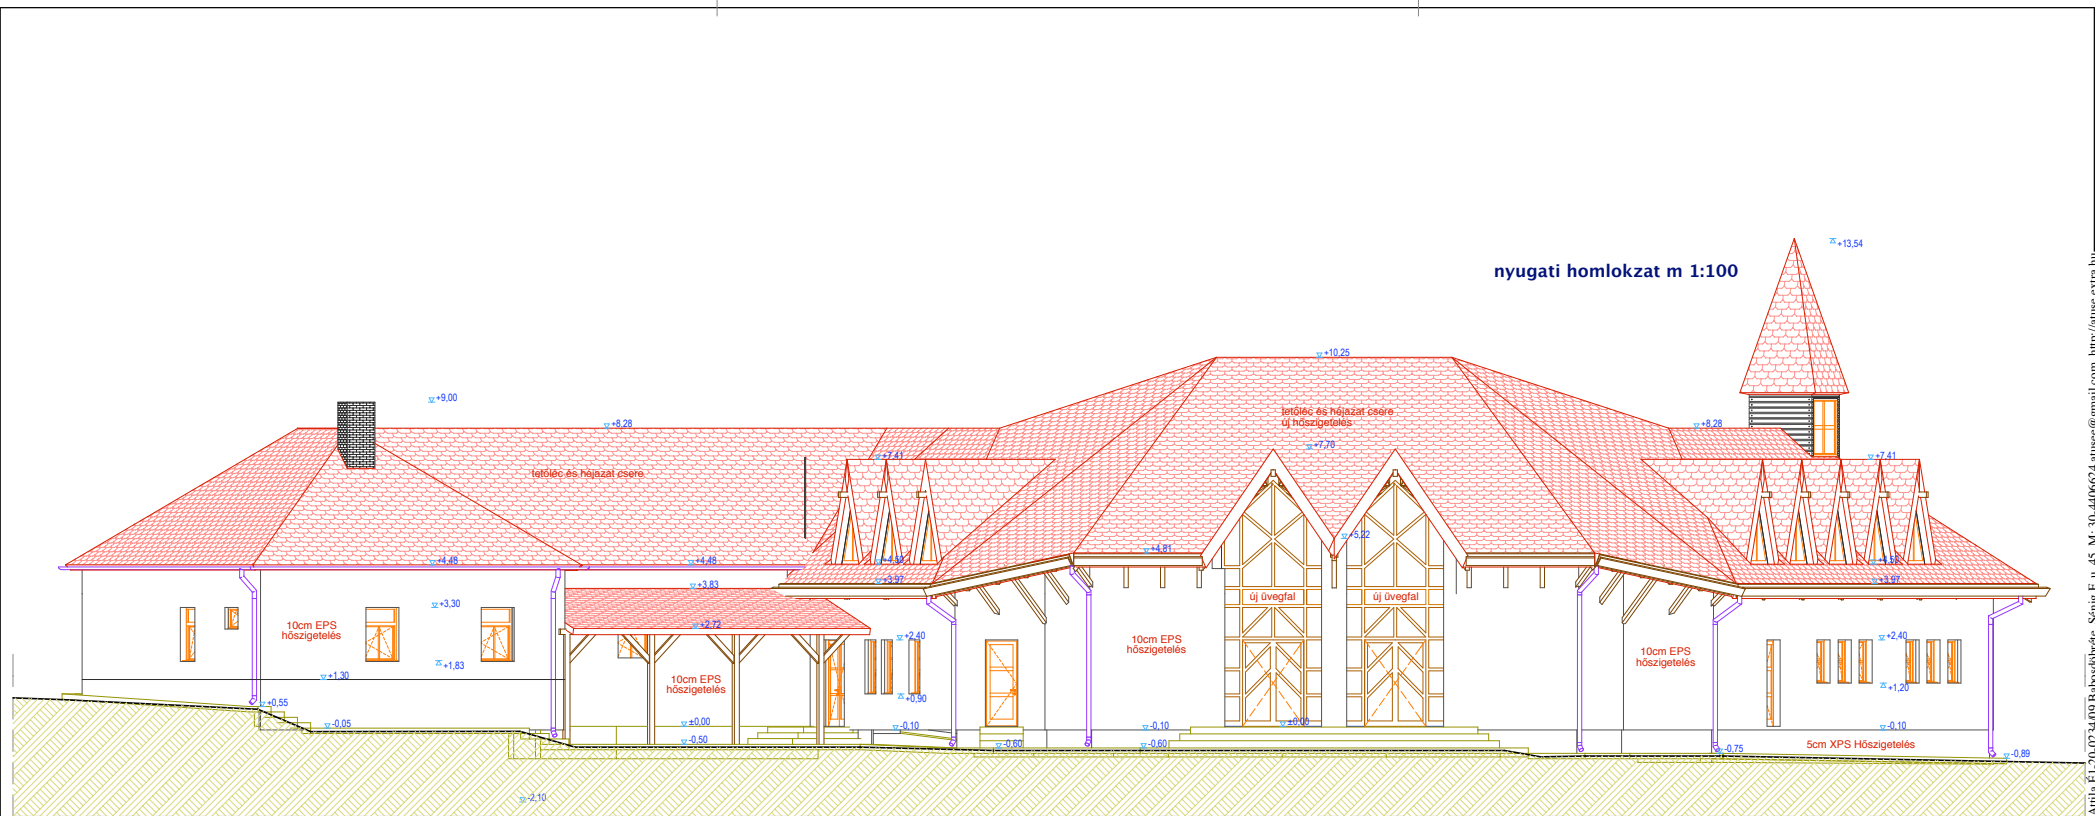

Megjegyzések:

- Az épület 0.00m szintje a nézőtér padlóvonal.
- A terven szereplő méretek építés előtt ellenőrizendőek!
- Ezt a tervet a 1999. évi LXXVI. törvény a szerzői jogokról védi.
- Felhasználása a törvényben meghatározott módon megengedett;
- Átdolgozása csak a szerző írásos engedélyével szabad!
- A felújítás során nem építési hatósági engedély alá tartozó munkák készülnek, amelyet igazol a Zalaegerszeg Megyei Jogú város Önkormányzatának építési osztálya.
- A 37/2007 (XII. 13.) ÖTM rendelet alapján a tervlapok, műszaki leírás és a költségvetés együttesen képezik a tervdokumentációt! Az egészet áttekinthető meg minden adat!

Pályázó: Nagykapornak Önkormányzata, Nagykapornak Zrínyi u. 1.

2009
szeptember 14.

FALUHÁZ
felújítási terv
Nagykapornak Fő út 17. hrsz.: 444

É-4.3
UTASE